


ÚTLIT

D

E

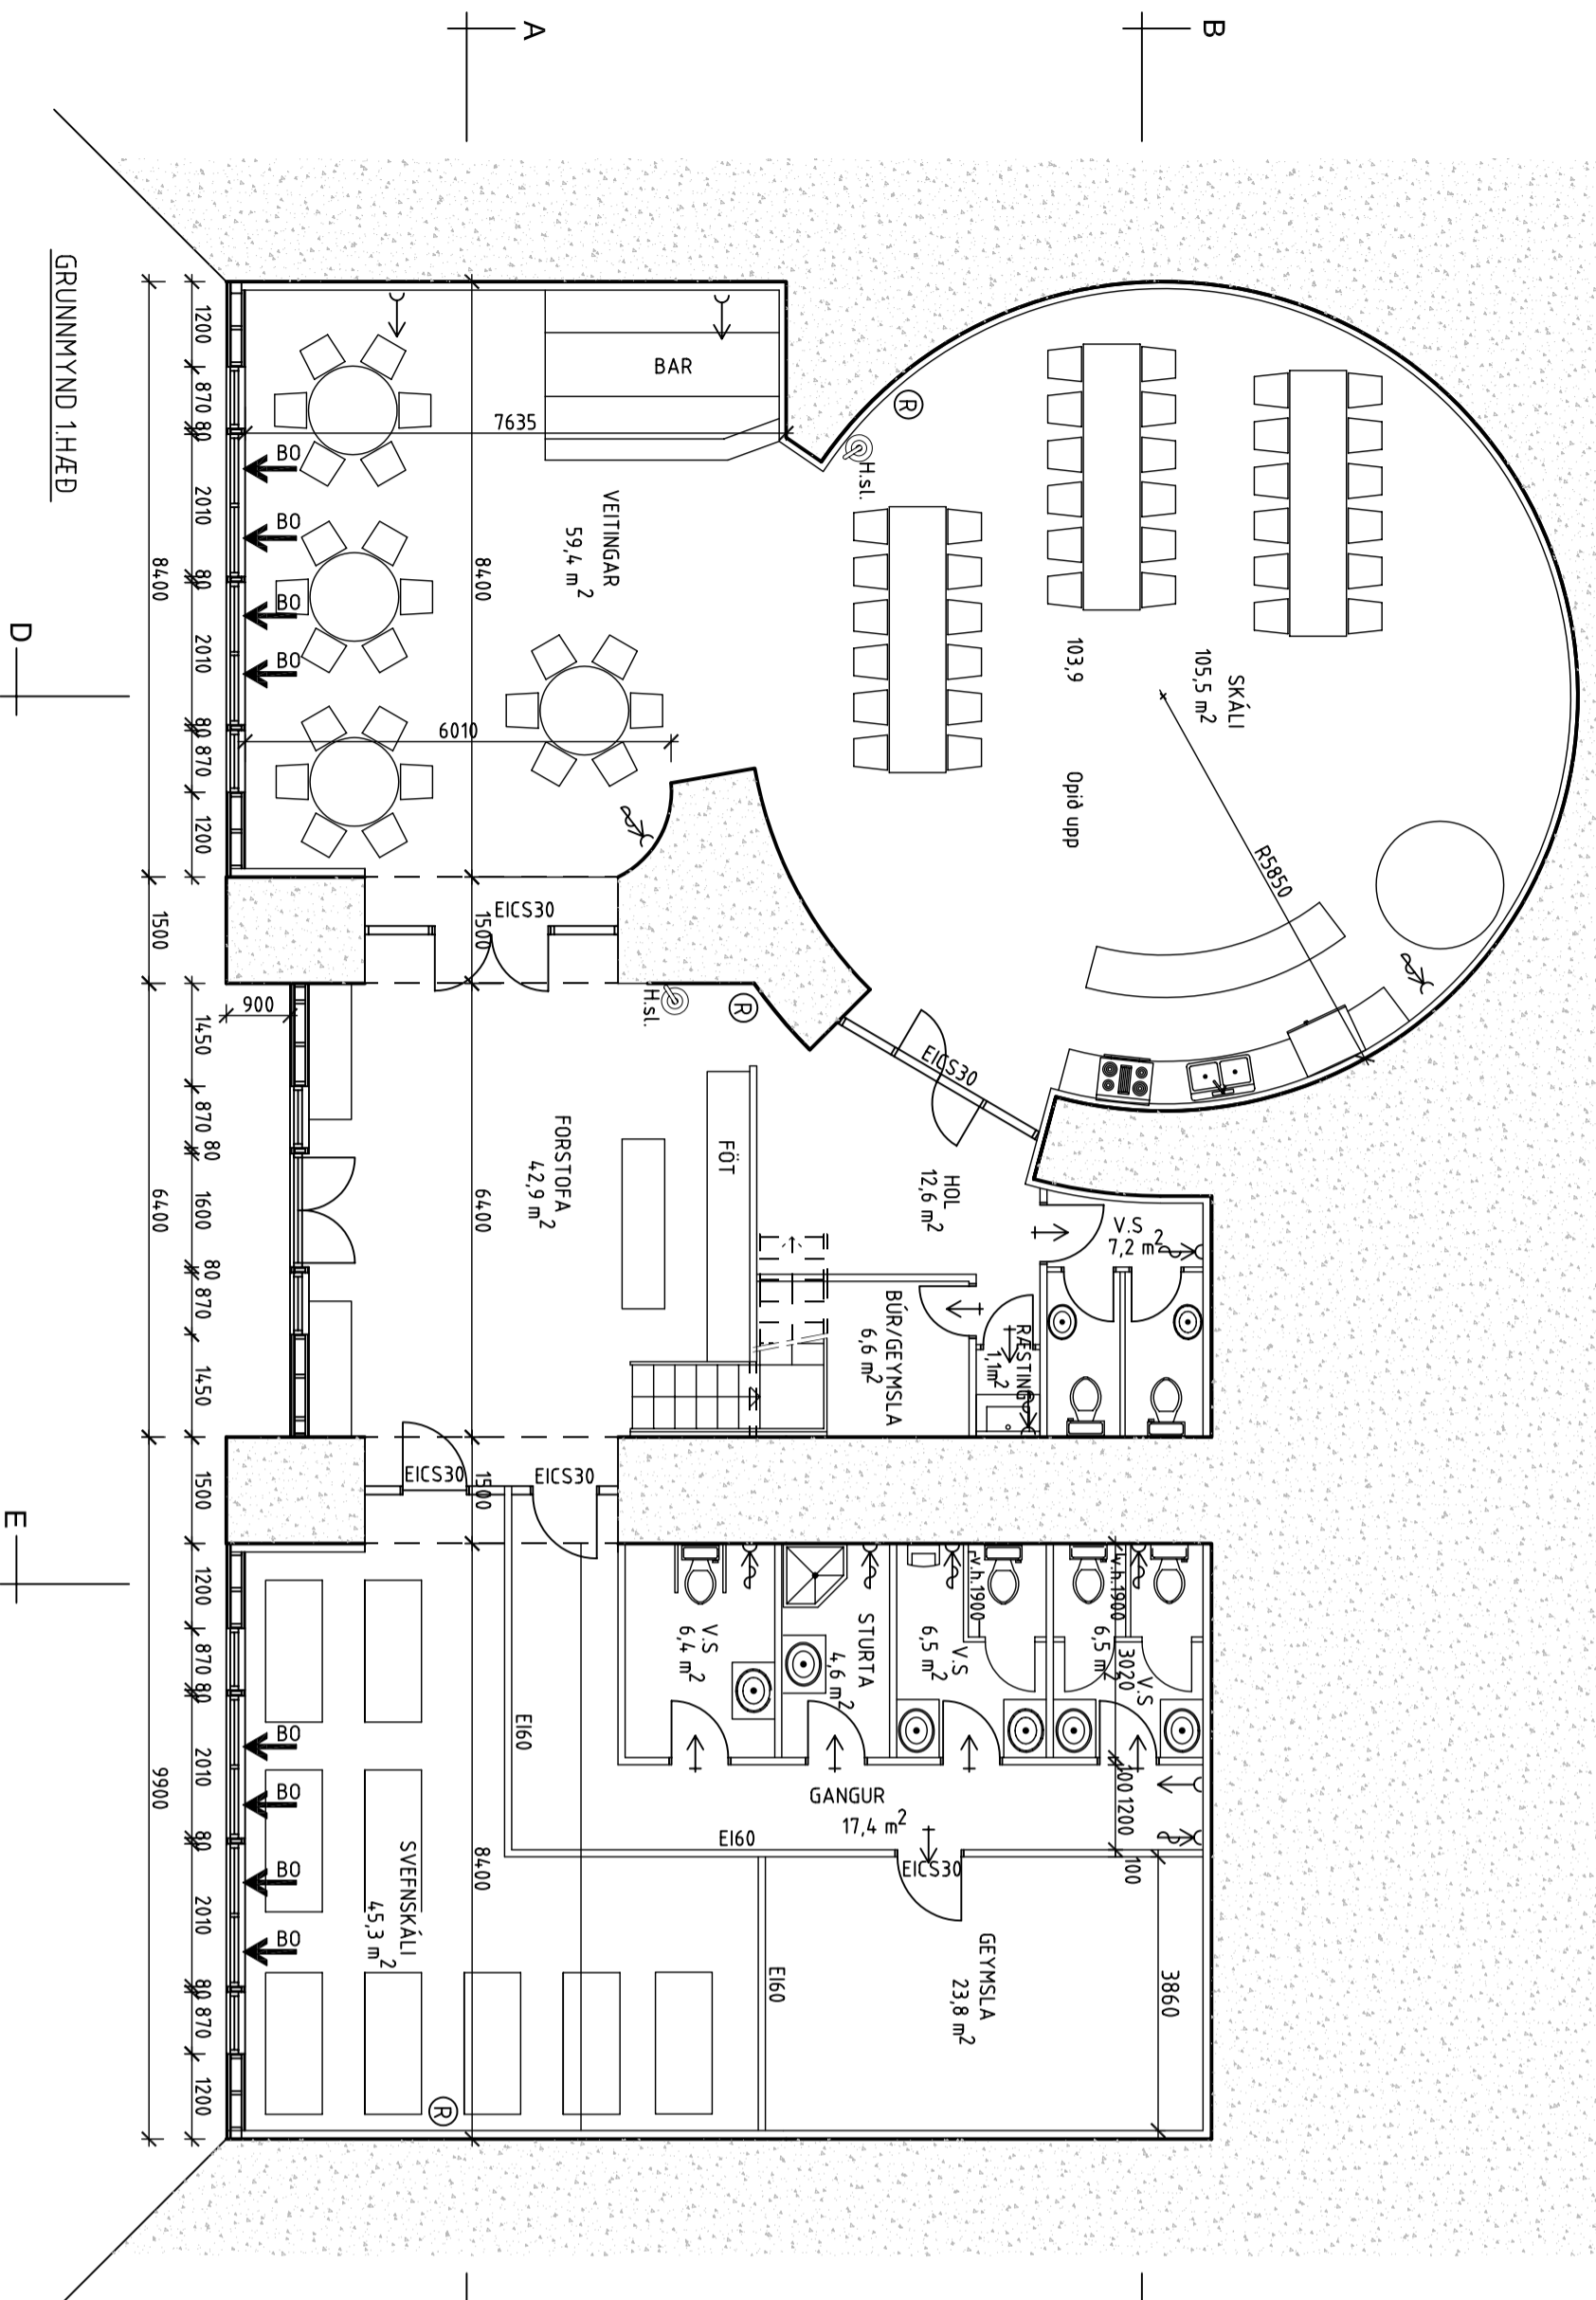

BORAD VERÐUR OG BROTIÐ ÚR MÓBERGI FYRIR SKÁLANUM.
 EINANGRUN - 75 MM STENULL (>25 KG/M³) VERÐUR BOLTUÐ Í BERGIÐ SAMKVÆMT
 NÁVARI FYRIRSKRIFT VERKFRÆÐINGS.
 MURNET OG 20 - 25 MM MURÁKAST. NÆST BERGI KOMI 0,25 MM DOLPLAST.
 FYLGST VERÐUR MEÐ STYRK BERGINS OG ÞÉTTLEIKA JAFNFRAMT BORUN Í BERGIÐ.
 BERGIÐ VERÐUR STYRKT JAFNÖÐUM OG BORAD ER, METI VERKFRÆÐINGUR ÞESS ÞÖRF.
 RÁBSATFANIR VERÐA GERÐAR VARDANDI DREN, ÞEYNIÐ VATNSLEMI ÚR BERGINU ÞAD
 MIKILL AÐ ÞÖRF SÉ Á SÉRSTAKRI DRENLOÐGN.

FRAMHLIÐ SKÁLANS VERÐUR BYGGÐ ÚR TRÉ. GRIND ÚR 50 X 150 MM FURU, T-1, C/C 600
 MM. EINANGRUN VERÐUR 120 MM STENULL ("VEGGULL"). FRAMHLIÐ VERÐUR KLÆÐD
 ÚTAN MEÐ TVÍBYRTI, STANDANDI FURUKLÆÐNINGU, 25 X 150 MM. KLÆÐNING VERÐUR
 MÁLUÐ MEÐ KJÖRVARA EÐA SAMBÆRILEGRI MÁLNINGU. LITUR: "JAKOBIN"-BRUNN.
 GLER Í GLUGGUM SKAL VERA TVÖFALT K-GLER, 6+12+6 MM OG 4+6+4 MM Í ÖPNANLEGUM
 FÖGUM. ALLT GLER SKAL VERA REYKLIÐAÐ EÐA MEÐ FILMU.

MILLIGÖLF VERÐUR BYGGT UPP AF 50 X 150 MM GÖLFBITUM, C/C 400 MM. EINANGRUN Á
 MILLI GÖLFBITA VERÐI 100 MM ÞÉTTULL. UNDIR GÖLFBITA (LOFTAKLÆÐNINGI KOMI 2 X 13
 MM GFSPLÖTUR. OFAN Á GÖLFBITA KOMI 22 MM HARÞRESSAÐAR SPÓNAPLÖTUR MEÐ
 NÖT OG FJÖBUR. GÖLFDÚKUR (LINOLEUM) LAGÐUR Á GÖLFLÖTUR.

UNDIR NEDRA GÖLF VERÐUR SETT 50 MM PLASTENANGRUN, *30 KG/M³. OFAN Á
 EINANGRUN KOMI 35-40 MM MURLOÐGN MEÐ TREFJANETI. GÖLFDÚKUR (LINOLEUM) Á GÖLF.
 AÐ BORUN LOKINI, SKAL META HVORT ÞÖRF SÉ Á AÐ BRJÓTA RÁSIR Í BERGIÐ UNDIR
 GÖLFI FYRIR DRENI.

BRUNAMÓTTAÐA MILLIGÖLFS SKAL VERA REI-60

ATHUGASEMDIR

STÆRÐIR
 Flahamali 1 hæð: 396,5 m²
 Flahamali 2 hæð: 274,5 m²
 Samtals: 671,0 m²
 Rúmmáli: 1080,4 m³

SKÝRINGAR

- ← C Loftþæsting
- vélrænn innblástur við loft
- ↗ Loftþæsting
- vélrænn úthlástur við loft
- ← + Loftþæsting undir hurð
- Ⓡ Reykshvortari
- H.s.Ⓢ Handslökkihvortari

STAÐSETNING OG GERÐ
 HANDSLÖKKVIKT EKJA OG
 REYKSKYJARA SKAL ÁKVARÐAST Í
 SAMRÁÐI VIÐ SLÖKKVIÐSSTJÓRA
 SVEITARFÉLAGSINS.

ÖLL MÁL ERU Í MM

BRETTINGAR	Dags

Loftur G. Þorsteinsson
 byggingafræðingur
 K.f. 170754, - 4099
 SUBURLANDSBRÁUT 30
 108 REYKJAVÍK
 Sími 585 4803 - GSM: 899 2117
 loftur@eignaumsjon.is

ÞAKKIL Í MÝRÐAL
 GISTISKÁLI NR.1
 GRUNNMYND 1HÆÐ
 ÚTLIT

VERK NR.	1020	BLAÐ	1.02
DAGS.	06.07.2004	TEKNI.	L. Þ.
MAKY.	1 : 100		